


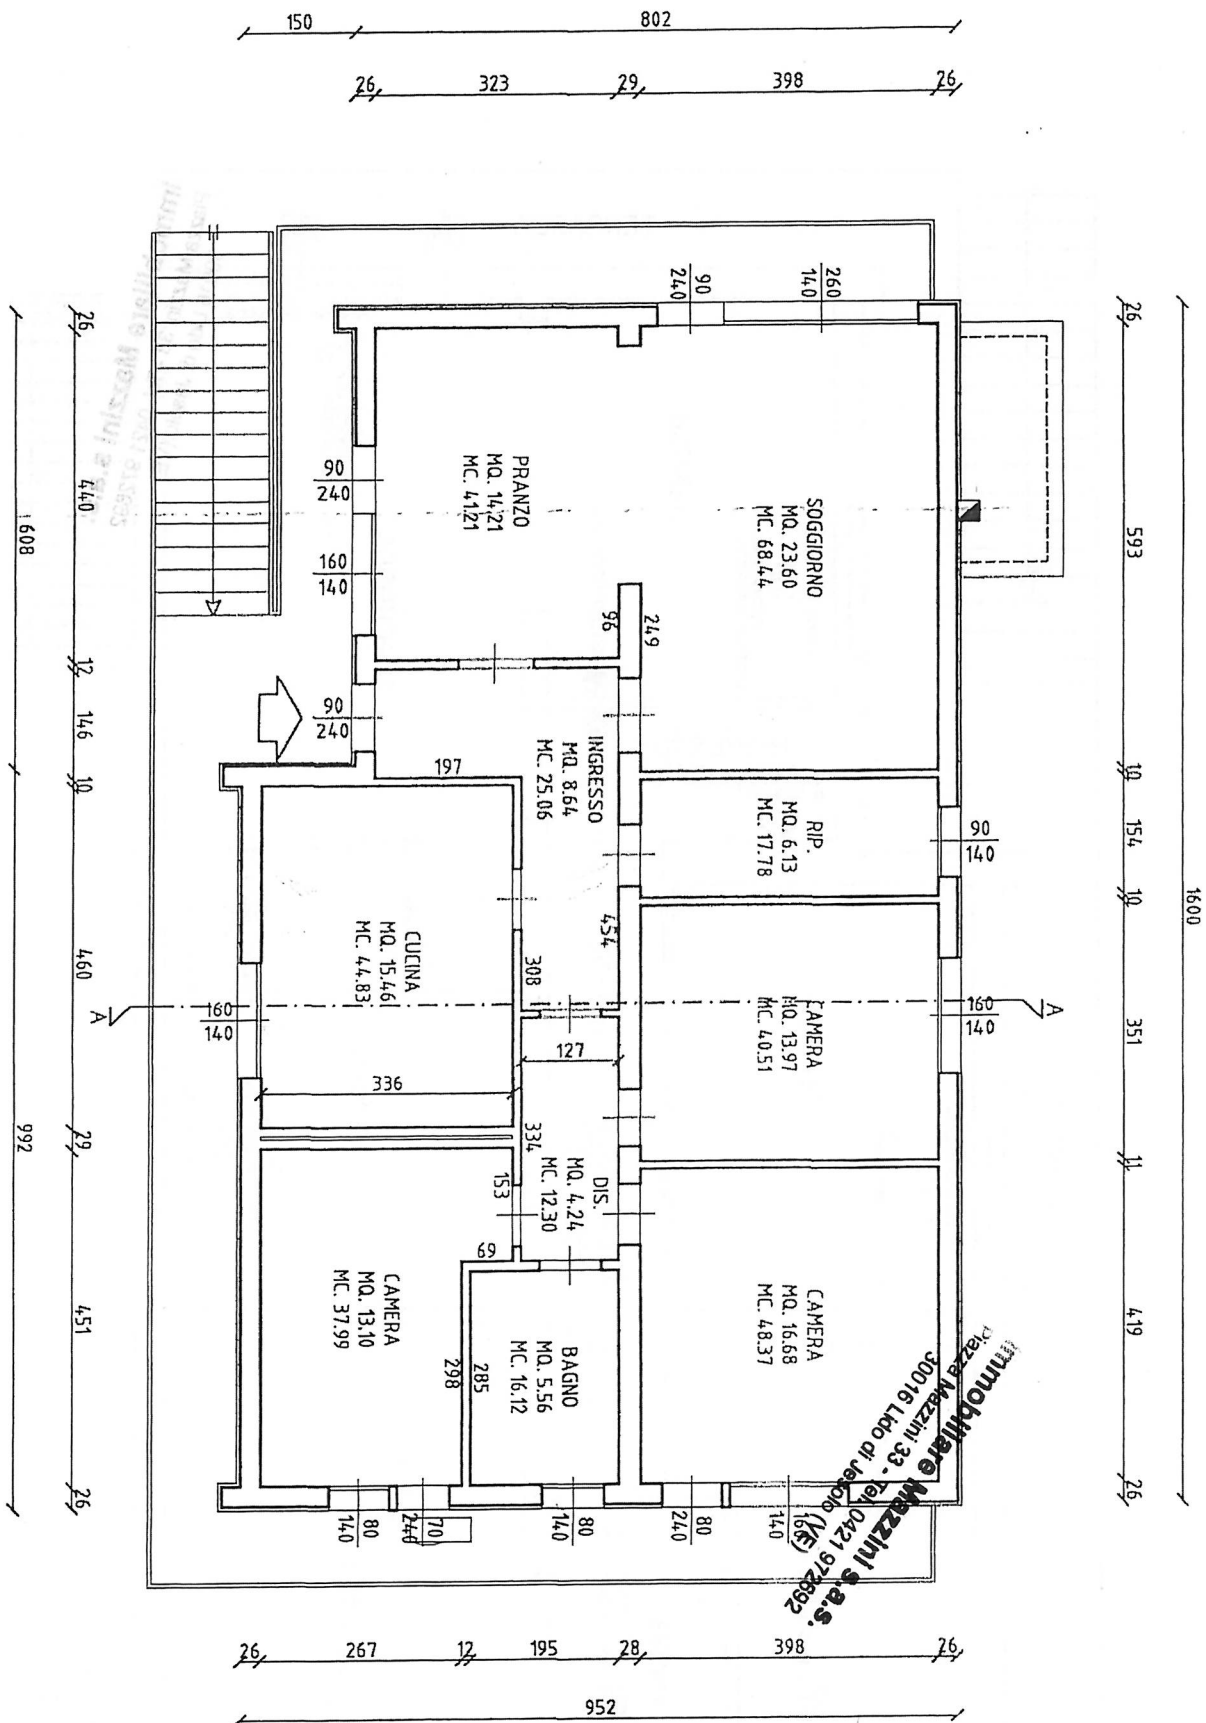

PIANTA PIANO PRIMO
STATO DI FATTO
Scala 1:100

Immobiliare Mezzini & A.S.
Via Mezzini 33 - Tel. 0421 972892
30016 Lido di Jesolo (VE)