


☐ NUOVA COSTRUZIONE
☐ DEMOLIZIONE

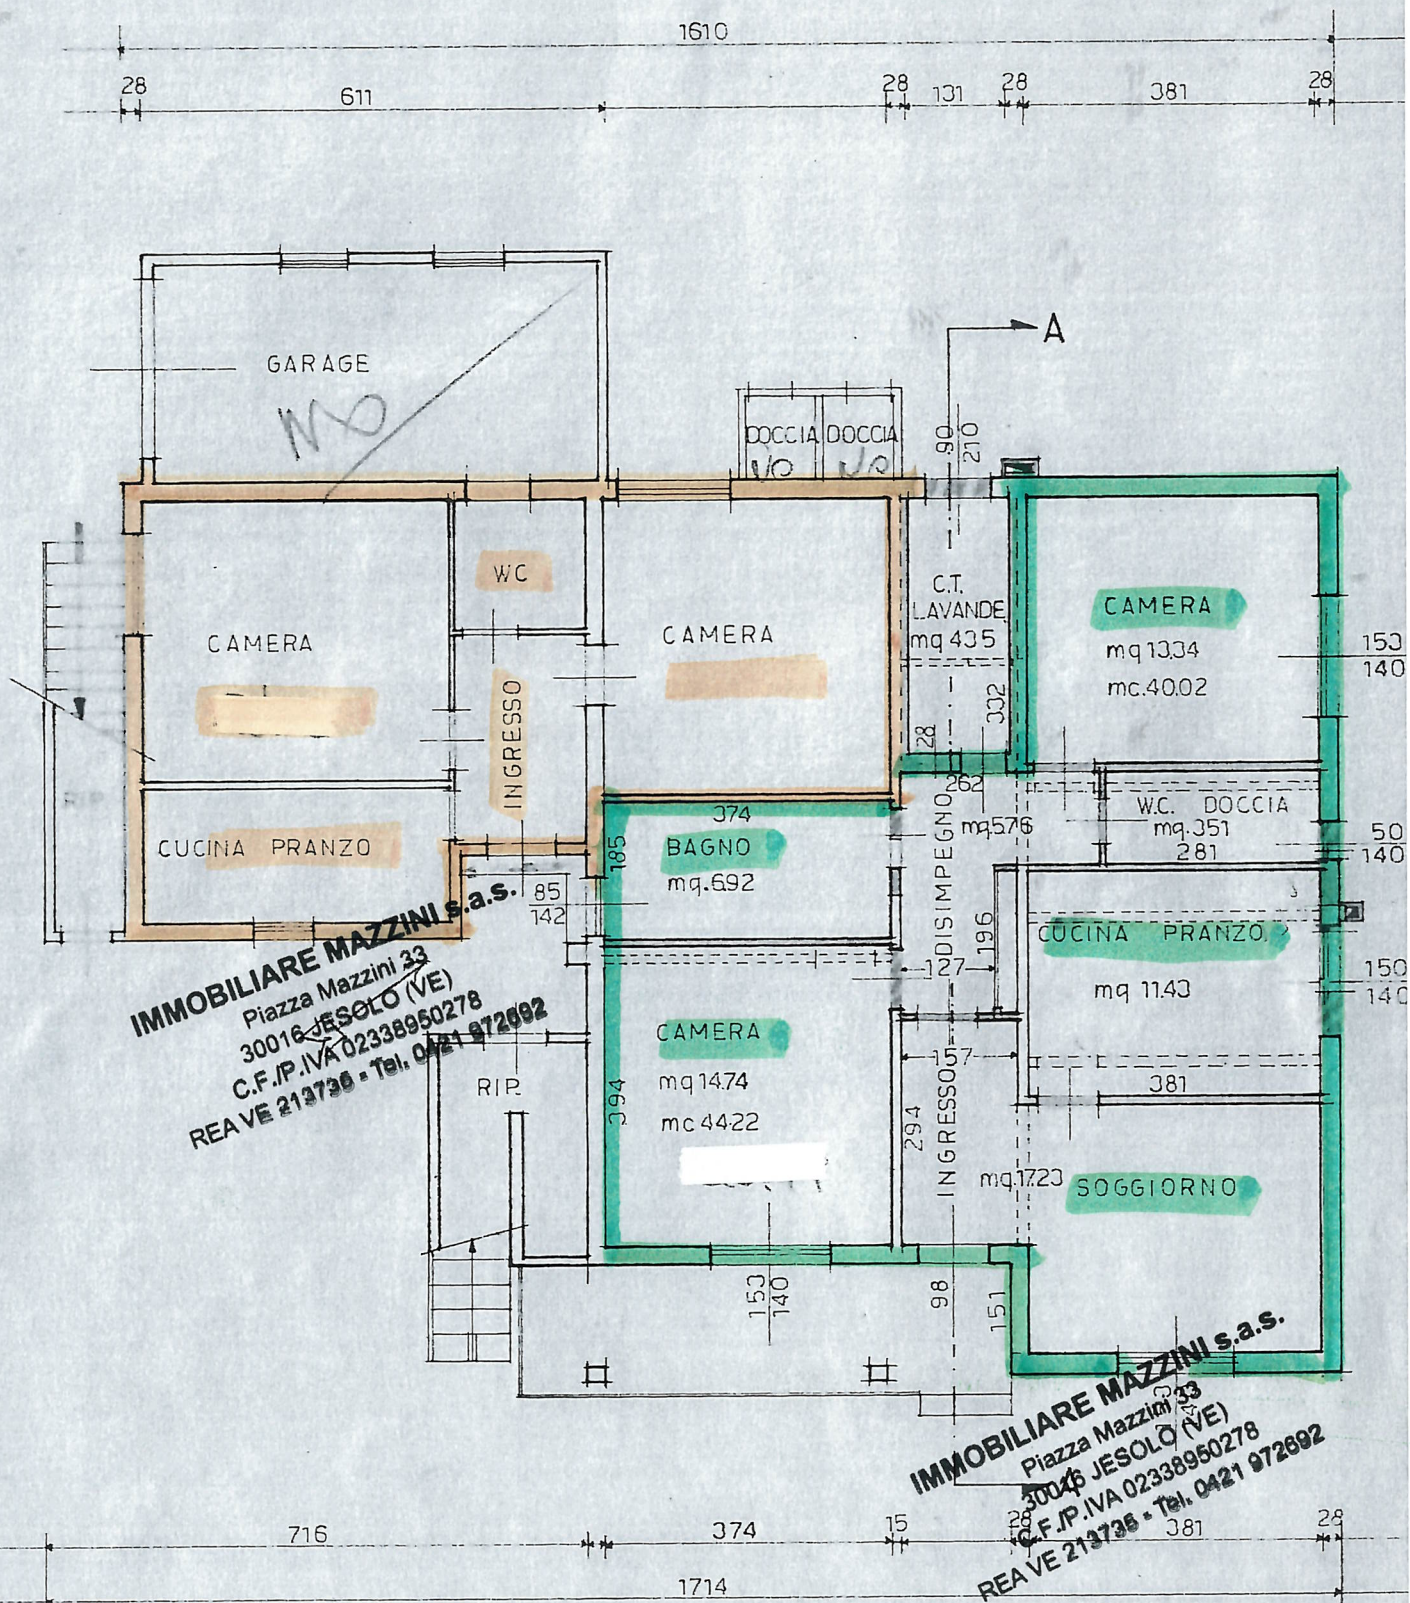

PIANTA PIANO TERRA